




# VIVIENDA TIPO " J "

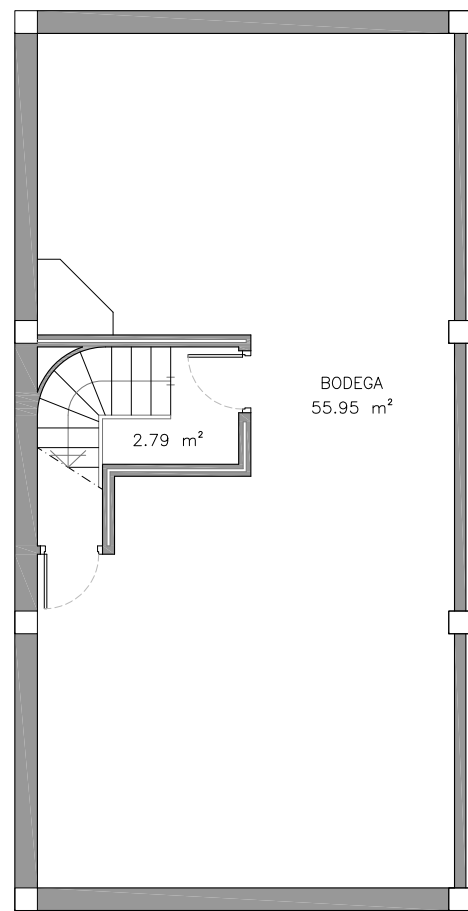

PLANTA SOTANO

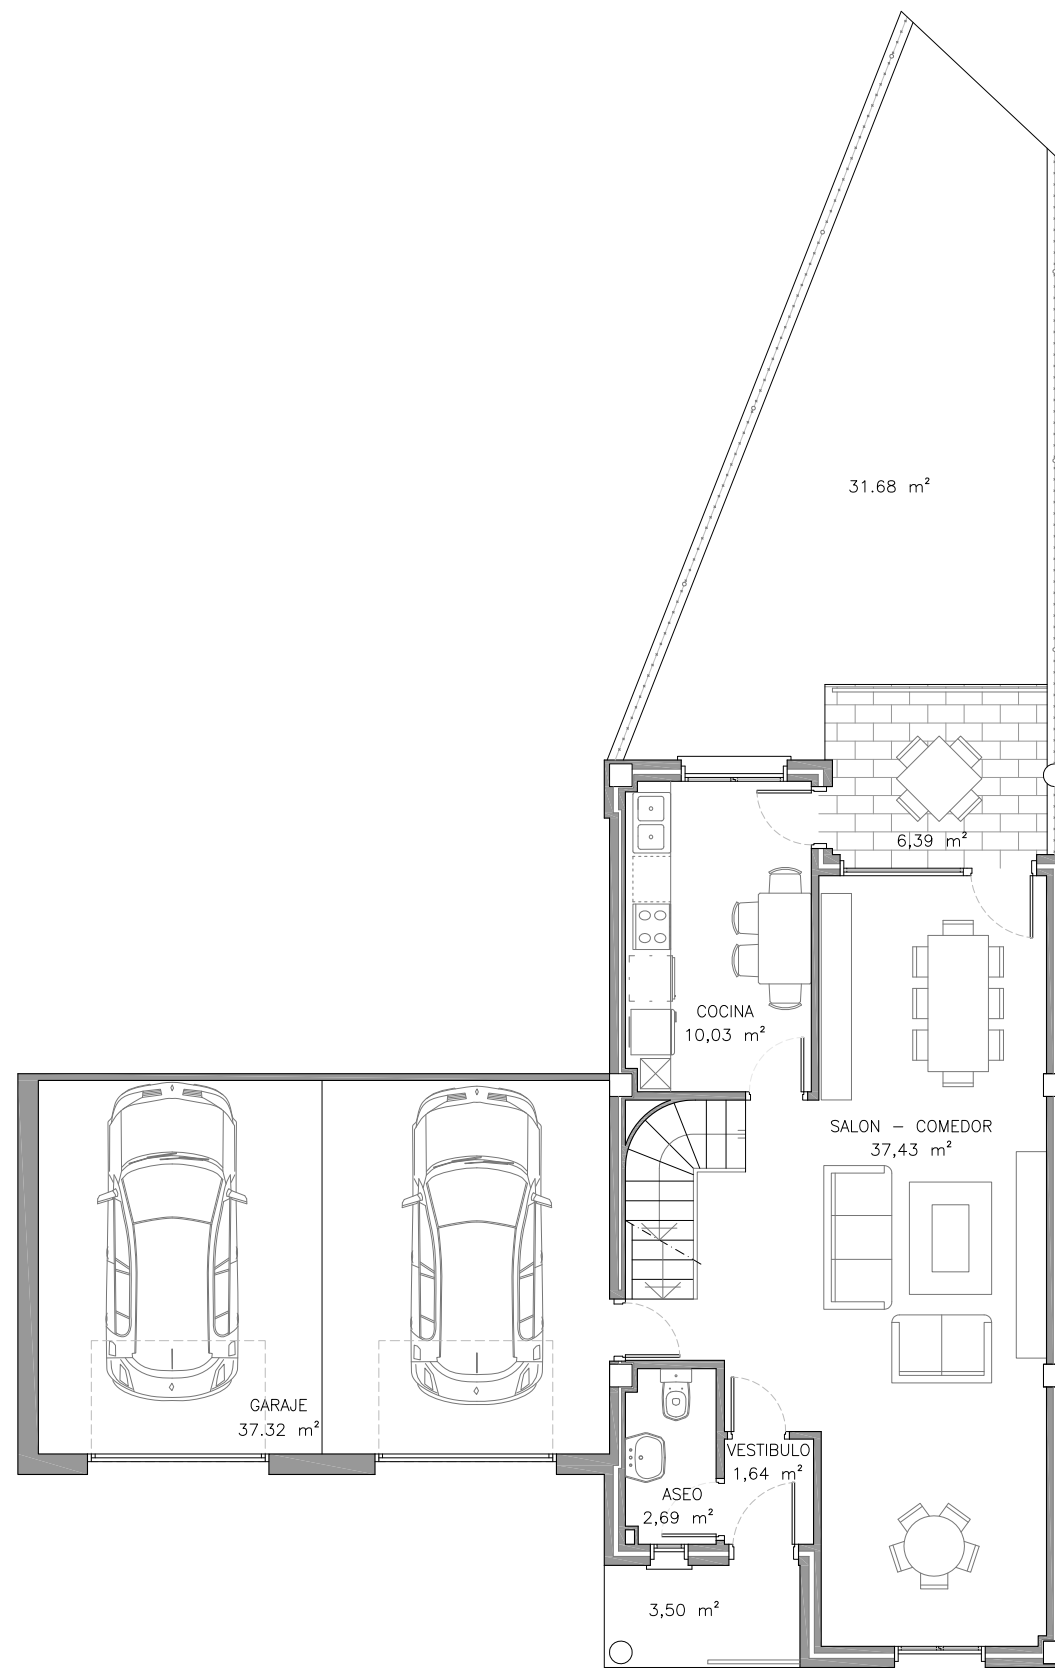

PLANTA BAJA

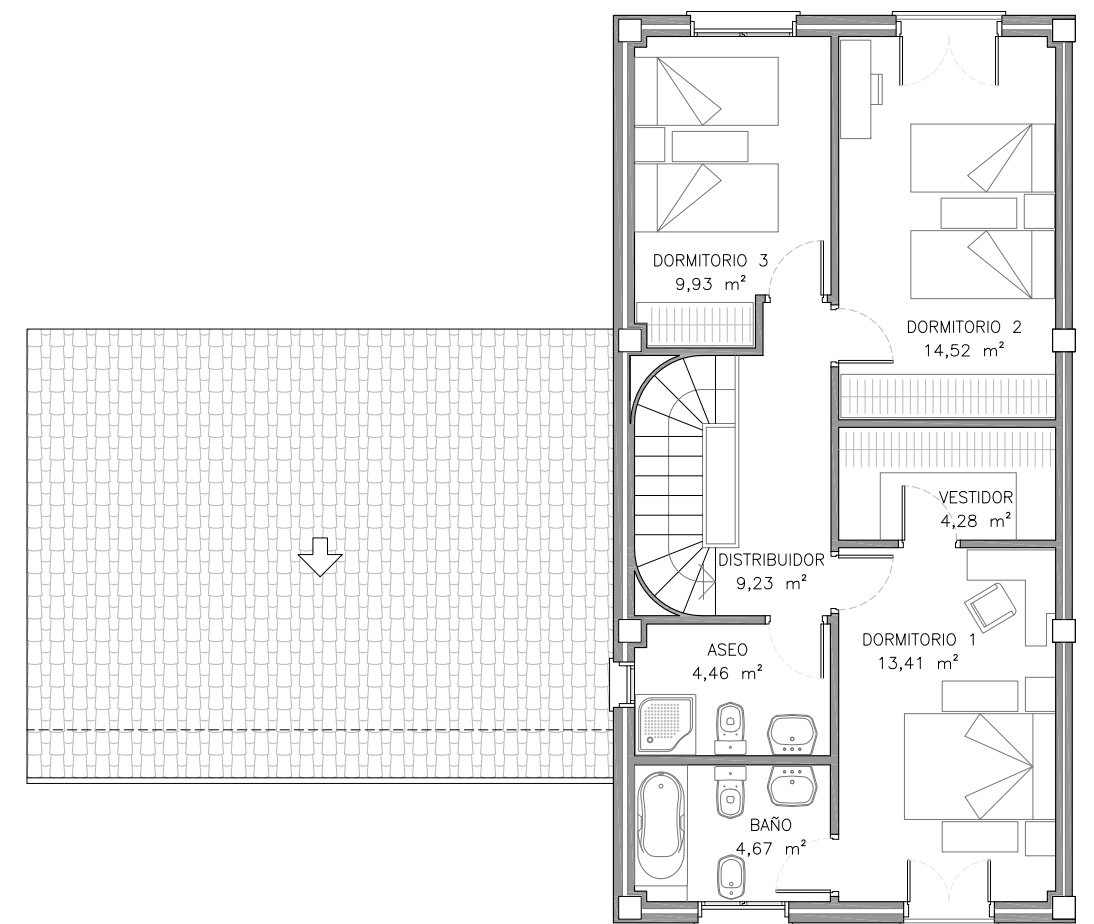

PLANTA PRIMERA

SUPERFICIES VIVIENDA TIPO "J"	
SUPERFICIE ÚTIL INTERIOR PLANTA SEMISOTANO	58,74m <sup>2</sup>
SUPERFICIE ÚTIL INTERIOR PLANTA BAJA	89,11m <sup>2</sup>
SUPERFICIE ÚTIL INTERIOR PLANTA PRIMERA	60,50m <sup>2</sup>
<b>SUPERFICIE ÚTIL INTERIOR TOTAL</b>	<b>208,35m<sup>2</sup></b>
SUPERFICIE ÚTIL EXTERIOR PLANTA BAJA	41,57m <sup>2</sup>
<b>SUPERFICIE ÚTIL EXTERIOR TOTAL</b>	<b>41,57m<sup>2</sup></b>
SUPERFICIE CONSTRUIDA PLANTA SEMISOTANO	70,09m <sup>2</sup>
SUPERFICIE CONSTRUIDA PLANTA BAJA	108,73m <sup>2</sup>
SUPERFICIE CONSTRUIDA PLANTA PRIMERA	71,52m <sup>2</sup>
<b>SUPERFICIE CONSTRUIDA TOTAL</b>	<b>250,34m<sup>2</sup></b>